


PANEL AIS TAP

PANEL SÁNDWICH CON TAPAJUNTAS DE 3 GRECAS

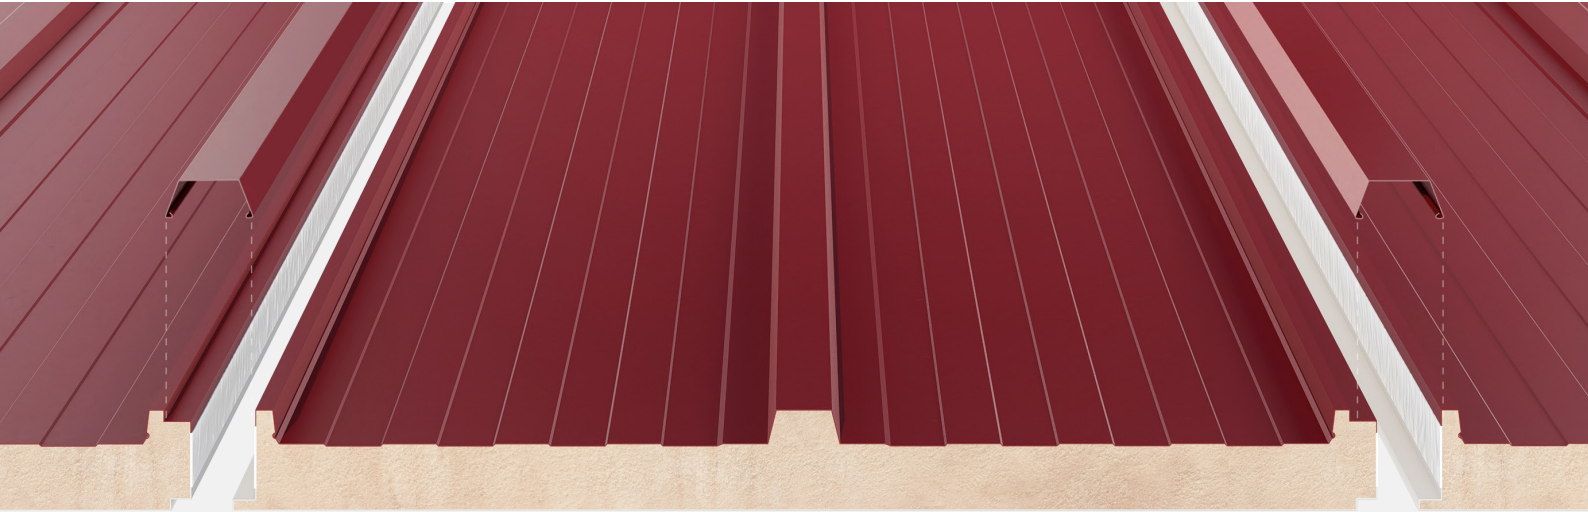

**Panel sándwich PUR/
PIR de 3 grecas para
cubiertas que necesitan
un elevado aislamiento
térmico, máxima
estanqueidad y fijación
oculta.**

El Panel-AIS TAP es un panel de cubierta, compuesto por dos chapas de acero galvanizado, una superior con 3 grecas y una inferior con o sin micronervadura, que están adheridas a un núcleo duro de espuma de poliuretano (PUR) o poliisocianurato (PIR).


El remate tapajuntas (incluido), que cubre las grecas de las juntas entre dos paneles, permite la fijación oculta de los mismos, combinando un fácil montaje, la estanqueidad y la estética de la cubierta.




PANELAIS
PRODUCCIONES

AIS TAP

PANEL SÁNDWICH CON TAPAJUNTAS DE 3 GRECAS

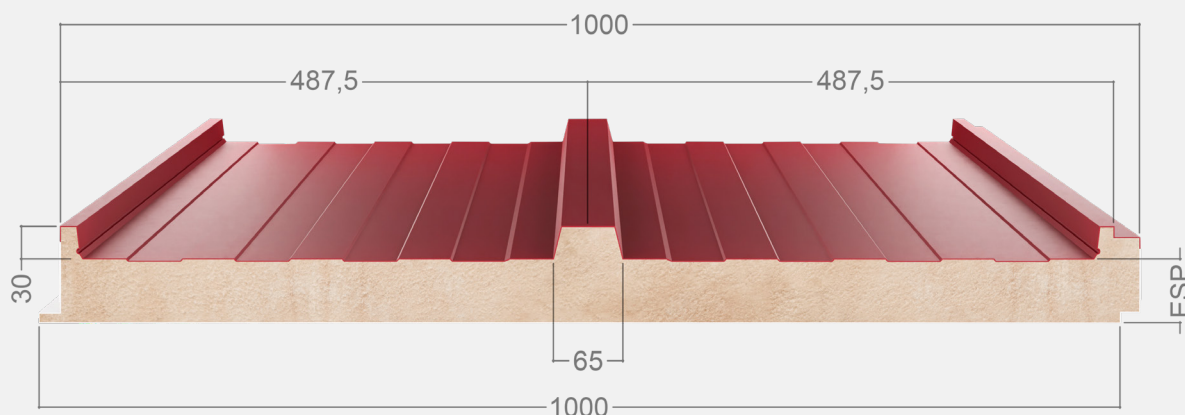


MICRONERVADURAS INFERIORES

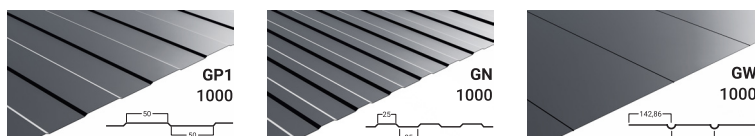

También disponible con cara inferior lisa: GL (grosor chapa 0,5 mm o superior)

DETALLE DE UNIÓN

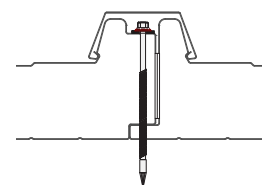

FICHA TÉCNICA

SOPORTES

- Acero galvanizado y prelacado poliéster
- Acero galvanizado y recubierto HDX, PUPA, HPS, PU3...
- Metales bajo demanda: Aluminio, Inox

AISLAMIENTO PUR

- Con espuma de poliuretano (PUR) que retarda la propagación del fuego y proporciona aislamiento térmico.
- Clasificación de Reacción al fuego: (UNE 13501-1)
 PUR | F | Densidad 36-40 kg/m³ ±10%
 PUR | B-s2, d0 | Densidad 39-42 kg/m³ ±10%

AISLAMIENTO PIR

- Con espuma de poliisocianurato (PIR) que retarda la propagación del fuego y proporciona aislamiento térmico.
- Clasificación de Reacción al fuego: (UNE 13501-1)
 PIR | B-s1, d0 / B-s2, d0 | Densidad 40-43 kg/m³ ±10%

TOLERANCIA DIMENSIONAL

- Espesor del panel: ±2 mm
- Longitud: ±10 mm
- Módulo: ±2 mm
- Rectangularidad/Escuadra: ±0,6% ancho nominal

ESPESORES DE CHAPA

De 0,30 a 0,60 mm

ESPESORES DE PANEL

De 30 mm hasta 120 mm

LONGITUD MÁXIMA

Hasta 16400 mm

COLORES

Blanco Pirineo, Rojo Teja, Verde Navarra, Silver (otros consultar).

CARACTERÍSTICAS TÉCNICAS

• Resistencia a Tracción	0,051 (MPa)
• Resistencia al esfuerzo cortante	0,100 (MPa)
• Módulo de esfuerzo cortante	1,830 (MPa)
• Resistencia a la compresión	0,077 (MPa)
• Coeficiente de conductividad	0,021 (W/mK)
• Resistencia a Flexión 1 vano (presión)	1,440 (kNm/m)
• Tensión de Arrugamiento 1 vano (presión)	74,210 (MPa)
• Resistencia Flexión 1 apoyo intermedio	1,410 (kNm/m)
• Tensión de Arrugamiento apoyo central	72,670 (MPa)

CHAPA EXTERIOR: ACERO ST/ CHAPA INTERIOR: ACERO ST

ESPEJOR mm	U W/m ² K	PESO kg/m ²	CARGA MÁXIMA UNIFORME kg/m ² CON FLECHA ≤1/200									
			80	120	150	200	250	80	120	150	200	250
			DISTANCIA (m) ADMISIBLE 2 APOYOS					DISTANCIA (m) ADMISIBLE 4 APOYOS				
30	0,58	6,65	2,28	1,95	1,79	1,55	1,33	2,67	2,29	2,09	1,87	1,63
40	0,46	7,05	2,63	2,25	2,06	1,82	1,68	3,05	2,63	2,44	2,17	1,94
50	0,38	7,45	2,96	2,56	2,36	2,10	1,82	3,43	2,98	2,75	2,48	2,21
60	0,32	7,85	3,31	2,87	2,63	2,31	2,06	3,82	3,32	3,06	2,74	2,48
80	0,25	8,65	3,93	3,39	3,13	2,79	2,48	4,54	3,93	3,63	3,25	2,89
100	0,19	9,45	4,42	3,81	3,45	3,12	2,82	5,02	4,47	3,96	3,58	3,19
120	0,16	10,25	4,98	4,35	3,86	3,38	3,02	5,67	4,98	4,43	3,93	3,47

Distancia máxima en metros lineales entre apoyos en función de la carga

CHAPA EXTERIOR: ACERO 0,5 mm/ CHAPA INTERIOR: ACERO 0,4 mm

ESPEJOR mm	U W/m ² K	PESO kg/m ²	CARGA MÁXIMA UNIFORME kg/m ² CON FLECHA ≤1/200									
			80	120	150	200	250	80	120	150	200	250
			DISTANCIA (m) ADMISIBLE 2 APOYOS					DISTANCIA (m) ADMISIBLE 4 APOYOS				
30	0,58	8,94	2,54	2,17	2,00	1,73	1,48	2,98	2,55	2,33	2,08	1,82
40	0,46	9,34	2,92	2,51	2,30	2,03	1,87	3,39	2,92	2,72	2,41	2,16
50	0,38	9,74	3,30	2,85	2,63	2,34	2,03	3,82	3,32	3,06	2,76	2,46
60	0,32	10,14	3,68	3,20	2,92	2,58	2,30	4,25	3,69	3,40	3,05	2,76
80	0,25	10,94	4,38	3,77	3,49	3,11	2,76	4,65	4,08	3,64	3,32	2,98
100	0,19	11,74	4,72	4,12	3,78	3,34	2,97	5,02	4,47	3,96	3,58	3,19

Distancia máxima en metros lineales entre apoyos en función de la carga

CHAPA EXTERIOR: ACERO 0,6 mm/ CHAPA INTERIOR: ACERO 0,5 mm

ESPEJOR mm	U W/m ² K	PESO kg/m ²	CARGA MÁXIMA UNIFORME kg/m ² CON FLECHA ≤1/200									
			80	120	150	200	250	80	120	150	200	250
			DISTANCIA (m) ADMISIBLE 2 APOYOS					DISTANCIA (m) ADMISIBLE 4 APOYOS				
30	0,58	12,00	3,07	2,63	2,41	2,09	1,79	3,60	3,09	2,82	2,52	2,20
40	0,46	12,40	3,55	3,03	2,78	2,45	2,26	4,11	3,55	3,29	2,92	2,61
50	0,38	12,80	3,99	3,45	3,18	2,83	2,45	4,63	4,02	3,71	3,34	2,98
60	0,32	13,20	4,46	3,87	3,55	3,11	2,78	5,15	4,48	4,13	3,69	3,34
80	0,25	14,00	5,30	4,57	4,22	3,76	3,34	6,12	5,30	4,90	4,38	3,90
100	0,19	14,80	5,96	5,14	4,65	4,21	3,80	6,77	6,03	5,34	4,83	4,30
120	0,16	15,60	6,72	5,87	5,21	4,56	4,07	7,65	6,72	5,98	5,30	4,68


Distancia máxima en metros lineales entre apoyos en función de la carga

Tabla sólo aplicable a producto estándar Acero especificado
 El proyectista efectuará el cálculo estructural específico
 El proyectista efectuará el cálculo térmico específico
 La inclinación de la cubierta no será inferior al 7%



COLORES

CUBIERTAS

 

BLANCO PIRINEO



RAL 9006



VERDE NAVARRA



ROJO TEJA

- Para otros colores consultar con el servicio comercial de Panelais Producciones.



Todas las especificaciones deben considerarse meramente indicativas.

PANELAIS PRODUCCIONES S.A. se reserva el derecho de realizar cambios sin previo aviso.

La documentación actualizada está disponible en nuestro sitio web: panelais.com.

Los derechos de propiedad de este catálogo pertenecen en su totalidad a PANELAIS PRODUCCIONES S.A..

Los textos e imágenes no pueden reproducirse sin la autorización previa por escrito del autor.

Los certificados específicos de los paneles sándwich se juntarán a petición del cliente a cada pedido.



PANELAIS PRODUCCIONES S.A.

Carretera de Huerta a Cordovilla, km 1, polígono 505,
37336 Huerta, Salamanca

+34 923 19 11 75  panelais@panelais.com

www.panelais.com

Edición 2026