



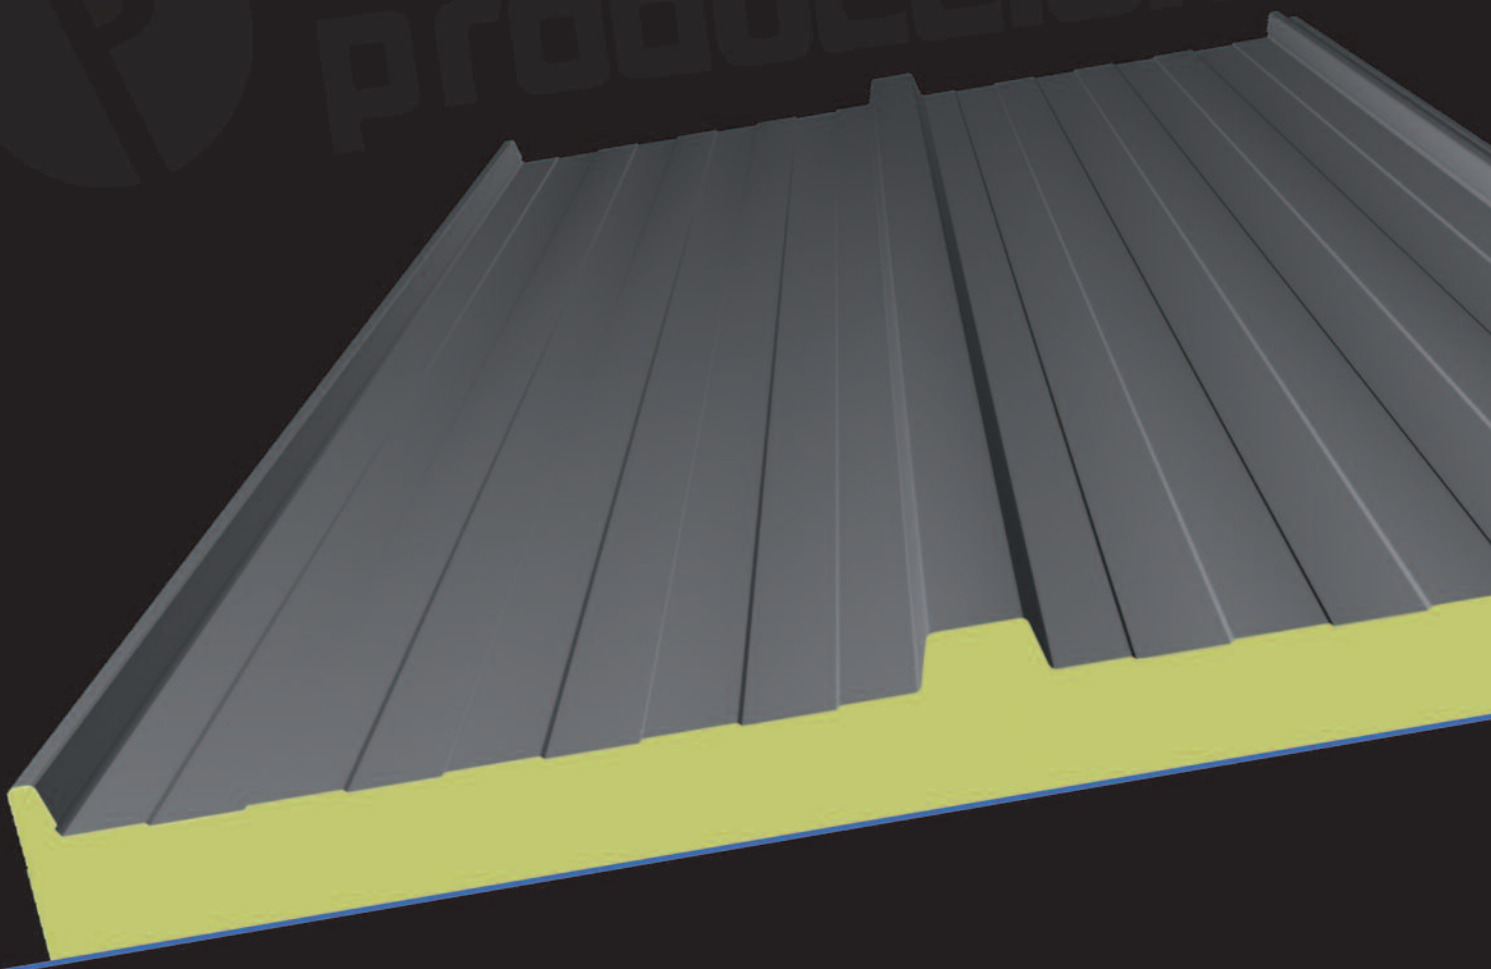


**panelais
producciones** S.A.

AIS AGRO TAP

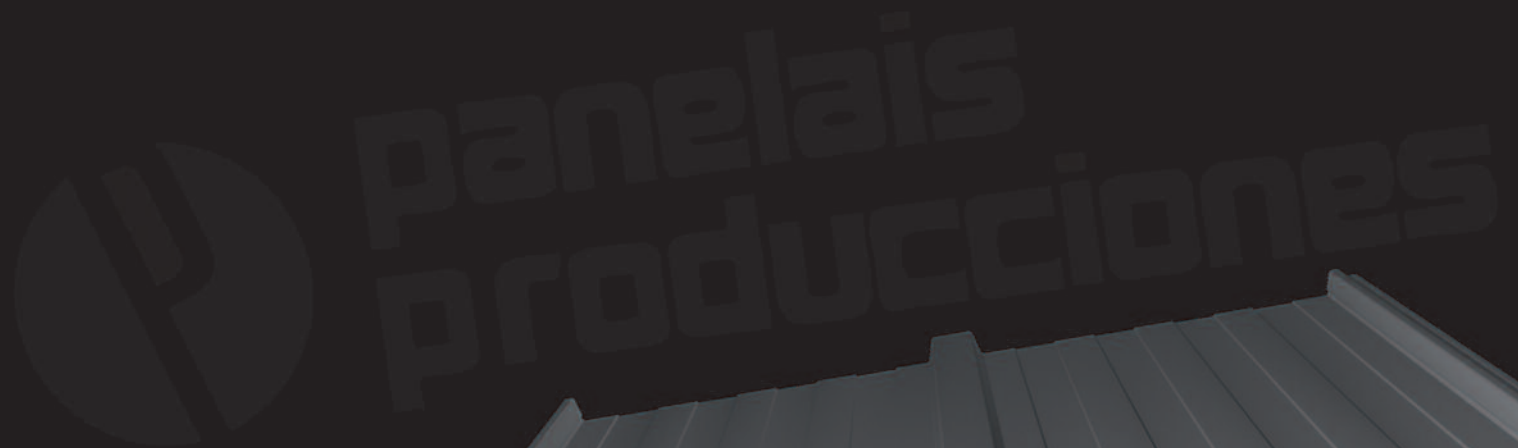


FICHA TÉCNICA

FICHE TECHNIQUE

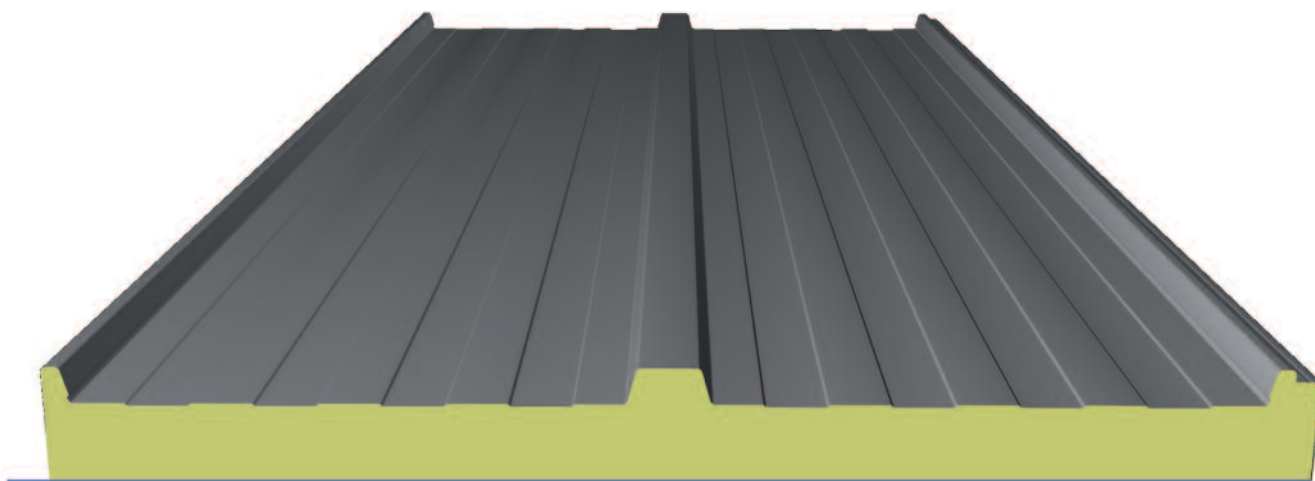

SISTEMA UNIÓN

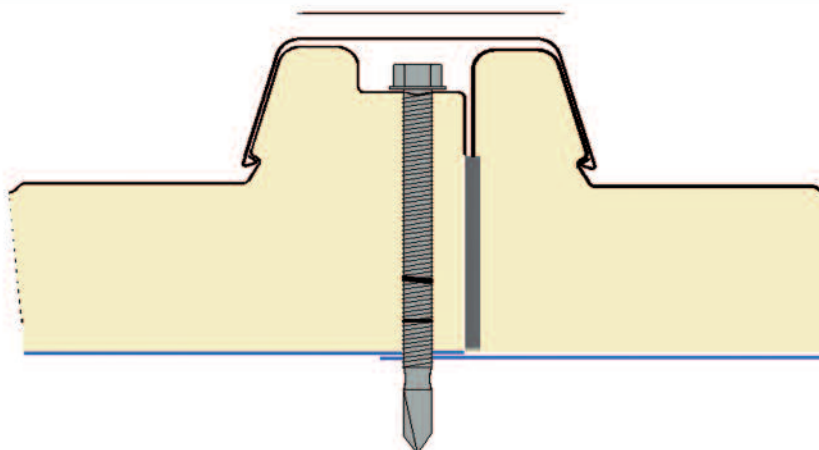

MÓDULOS Y TIPOS DE MICRONERVADURAS/MODULES ET TYPES DE MICRONERVURES



GL

SOPORTES	SUPPORTS
- Cara externa: Acero lacado, Granite, PVDF, HPS - Cara Interna en Poliester	- Acier Preláqué silicone polyester, HPS, PVDF,... - Polyester
AISLAMIENTO	ISOLATION
- Con espuma a base de resina de poliuretano que retarda la propagación al fuego - Densidad 36-40 Kg/m3 +/-10%	- Mousse à base de résine de polyuréthane qui retarde la propagation au feu - Densité 36-40 Kg/m3 +/-10%
ESPESORES DE CHAPA	EPAISSEURS DE TOLE
Acero: 0,35 – 0,6mm Poliester: 0,5mm	Acier: 0,35 – 0,6mm Polyester: 0,5mm
TOLERANCIA DIMENSIONAL	TOLERANCES
- Espesor del panel: +/-2mm - Longitud: +/-5 mm - Módulo: +/- 2 mm - Rectangularidad/Escuadra: +/-6% (del ancho nominal)	- Épaisseur du panneau: +/-2mm - Longueur: +/-5 mm - Module: +/- 2 mm - Équerrage maxi: +/-6%

CARGA ENTRE EJES: ACERO/POLIELSTER
PORTEES ENTRE APPUIS: ACIER/POLYESTER
CARGA ENTRE EJES CON CHAPAS DE ACERO / POLIELSTER

Espesor Acero mm	Distancia Máx 4 apoyos (m)						Distancia Máx 2 apoyos (m)					
	1	1,25	1,5	1,75	2	2,25	1	1,25	1,5	1,75	2	2,25
	Carga Máx. Uniforme Kg/m2 Flecha <=1/200						Carga Máx. Uniforme Kg/m2 Flecha <=1/200					
0,4	115	99	84	68			105	78	63			
0,5	157	120	94	78	63		141	105	73	57		
0,6	215	168	131	105	89		162	115	84	68		

Espesor mm	U w/m2°K
30	0,59
35	0,52
40	0,47
50	0,39
60	0,33

Espesor mm	Acero 0,4/Pol Peso kg/m2	Acero 0,5/Pol Peso kg/m2	Acero 0,6/Pol Peso kg/m2
30	5,38	6,24	7,12
35	5,57	6,43	7,31
40	5,76	6,62	7,50
50	6,14	7,00	7,88
60	6,52	7,38	8,26

- Los valores son el resultado de las pruebas efectuadas en nuestro laboratorio
- La tabla no es aplicable a producto estándar, sólo es válida para Acero especificado
- El proyectista efectuará el cálculo estructural específico
- La inclinación de la cubierta no será inferior al 7%

- Les valeurs sont le résultat des essais effectués dans notre laboratoire
- La table n'est pas applicable à un produit standard, uniquement pour les aciers spécifiés
- L'Ingenieur devra effectuer le calcul structurel correspondant à chaque cas concret
- L'Inclinaison de la toiture ne sera pas inférieure à 7%

CARACTERISTICAS TECNICAS

CARACTÉRISTIQUES TECHNIQUES

Resistencia a la compresión	Résistance à la compression (MPa)	0,01
Coefficiente de conductividad	Coefficient de conductivité (W/m°K)	0,021

PREDISPOSICIÓN AL SOLAPE

PRÉDISPOSITION À LA SUPERPOSITION

